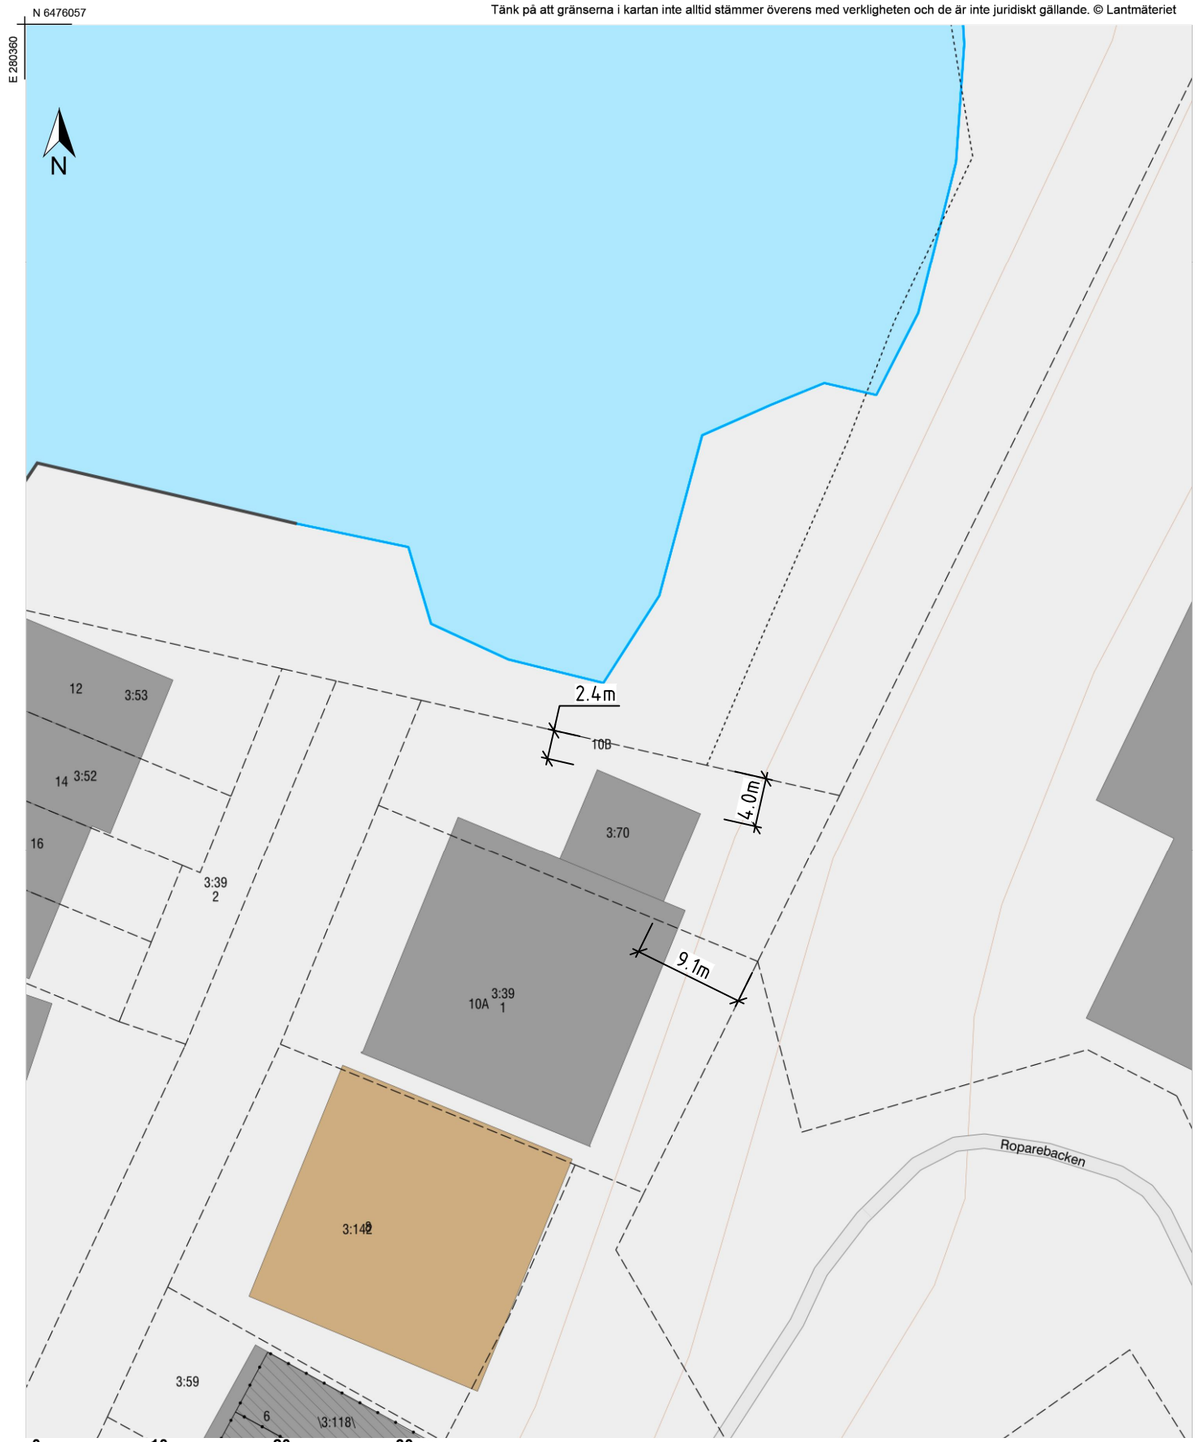

LANTMÄTERIET

SKALA 1:500

0 5 10 20 50

METER

ALLMÄNA ANVISNINGAR

SITUATIONSPLAN RITAD PÅ
KARTUNDERLAG FRÅN LANTMÄTERIET.

SOTENÄS KOMMUN
KOORDINATSYSTEM:
SWEREF 99 TM.
RH2000

BET	ANT	ÄNDRINGEN AVSER	DATUM	SIGN

BYGGLOVSHANDLING

GRAVARNE 3:70

GLENN KARLSSON, SOTENÄS KOMMUN

Anders Henriksson: 070-7820104
Jonas Stranne: 070-6596085
byggkonsult
stranne & henriksson | bksh.se

UPPDRAG NR	RITAD AV / KONSTR AV	UPPDRAGSLEDARE
25272	JSt JSt	
DATUM	ANSVARIG	
2025-10-28	Jonas Stranne	

NYBYGGNAD INDUSTRI/KONTOR
SITUATIONSPLAN

SKALA	NUMMER	BET
1:500 (A3)	A-40-1-001	.

PLO: 2025-10-28 20:38 C:\USERS\JONAS STRANNE\BKSH DROPBOX\JONAS STRANNE\BKSH\25000\25272 BL GLENN KARLSSON GRAVARNE 3_70\A40-P000.DWG JONAS STRANNE

LAGER: SB11