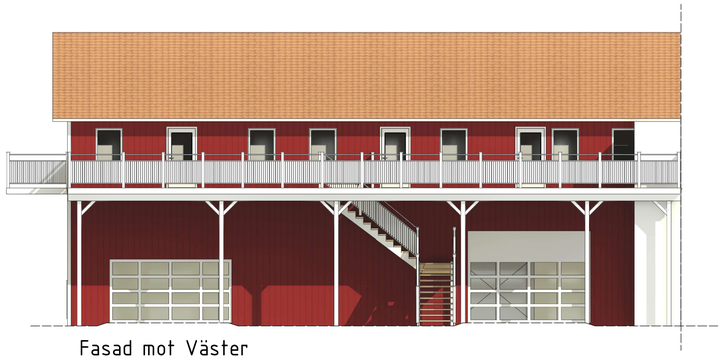

Fasad mot Väster

1 : 100

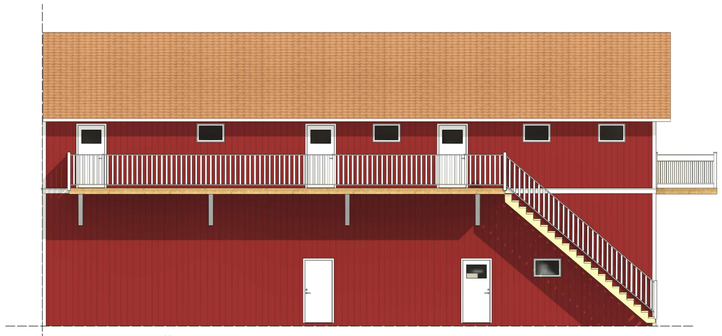

Fasad mot Öster

1 : 100

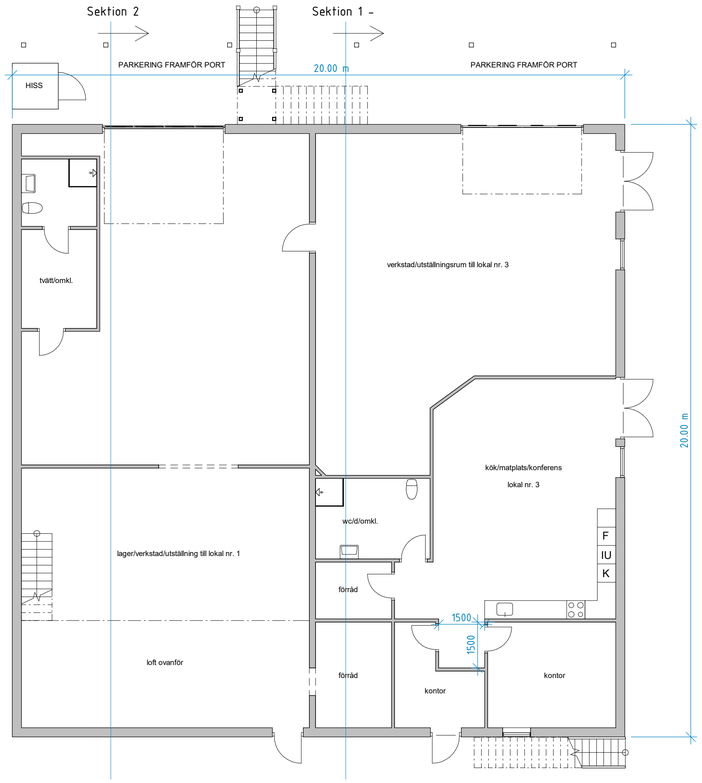

Bottenplan

1 : 100

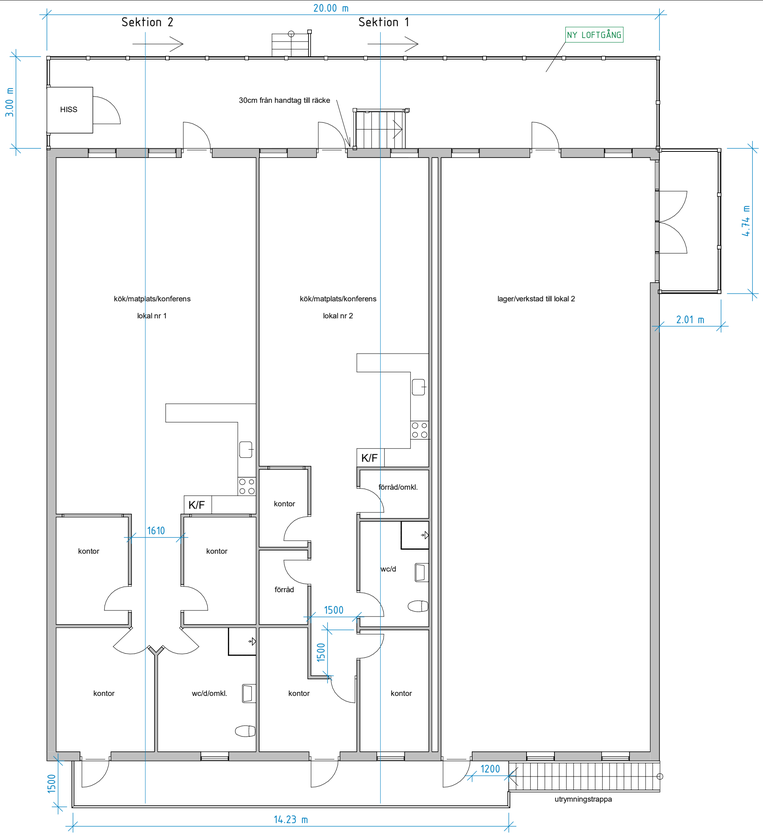

Övre plan

1 : 100

Fasad mot Norr

1 : 100

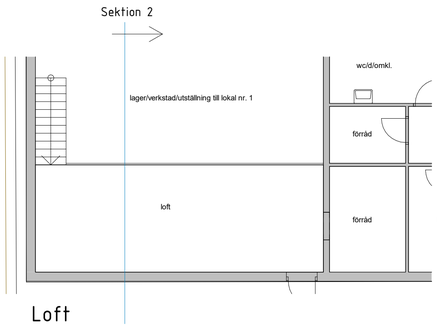

Loft

1 : 100

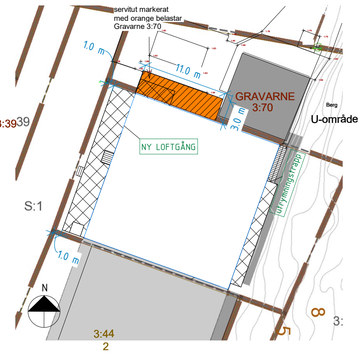

Situationsplan

1 : 400

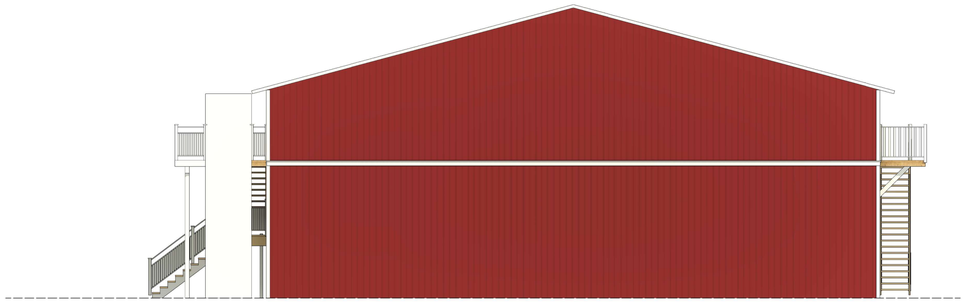

Fasad mot Söder

1 : 100

0 1 2 3 4 5 6 7 8 9 10m

SKALA 1:100 I A1 (1:200 I A3)

0 4 8 12 16 20 24 28 32 36 40m

SKALA 1:400 I A1 (1:800 I A3)

BET.	ÄNDRINGEN AVSER	SIGN.	DATUM
G	Plan 2: räcke vid trapphål, utr.trappa o utr.dörr	LS	2026-04-20
F	Diverse	LS	2026-04-16
E	Lagt in planlösning, hiss, utrymningstrapp	LS	2026-03-16
D	Justerat fönster- och dörrarplaceringar	LS	2026-02-05
C	text parkering på bottenplan	LS	2026-01-15
B	Pelare nedan loftgång	LS	2025-12-04
A	Ändring av trappa till loftgång och fönster mot Öster	LS	2025-11-28

BYGGLOVSHANDLING

Anders Henriksson: 0707-820104
Jonas Stranne: 0706-596085
byggkonsult
stranne & henriksson | bksh.se

BYGGH. PATRIC FINSTAD
FAST. GRAVARNE 3:39:1
KOMMUN SOTENÄS

UPPDRAG NR.	UPPDRAG TYP
20340	TILLBYGGNAD
DATUM	RITAD / KONSTRUERAD AV
2021-01-05	Fredrik Åsberg

INNEHÅLL
PLANER, FASADER, SITUATIONSPLAN

SKALA	RITNINGSNUMMER	BET.
As indicated (A1)	A-40.1-101	G

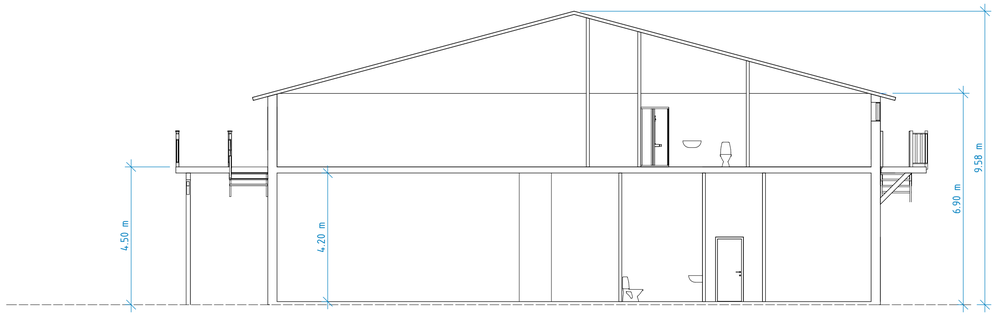

Sektion 1

1 : 100

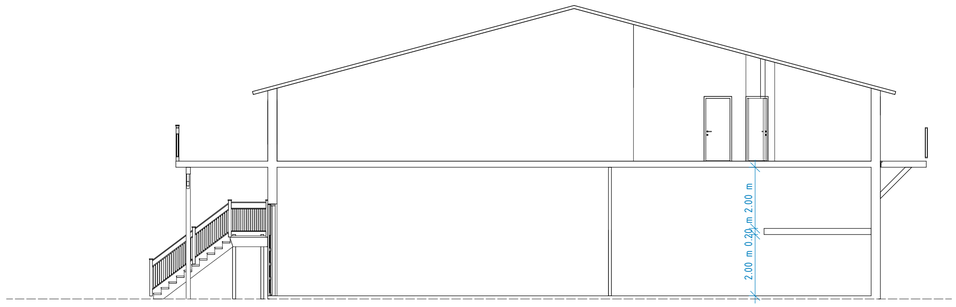

Sektion 2

1 : 100

0 1 2 3 4 5 6 7 8 9 10m

SKALA 1:100

B	Utrymningstrappa	LS	2026-04-16
A	Tillkommande ritningssida	LS	2026-03-16
BET.	ÄNDRINGEN AVSER	SIGN.	DATUM

BYGGLOVSHANDLING

Anders Henriksson: 0707-820104
Jonas Stranne: 0706-596085

byggkonsult
stranne & henriksson | bksh.se

BYGGH. PATRIC FINSTAD

FAST. GRAVARNE 3:39:1

KOMMUN. SOTENÄS

UPPDRAG NR. 20340	UPPDRAG TYP TILLBYGGNAD
DATUM 2026-03-10	RITAD / KONSTRUERAD AV Louise Sivertsson

INNEHÅLL: SEKTIONER

SKALA 1 : 100	RITNINGSNUMMER A-40.1-102	BET. B