





# FÖRKLARINGAR


MÅTTSÄTTNING AVSER FÄRDIGA YTSKIKT

-  NY VÄGG
-  NY STÖDMUR
-  SYNLIIG BALK / ÖPPNING I VÄGG
-  NY DÖRR


- |    |             |     |                    |
|----|-------------|-----|--------------------|
| G  | GARDEROB    | SK  | SKAFFERI           |
| ST | STÄDSKÅP    | U/M | UGN/MICRO          |
| TM | TVÄTTMASKIN | DM  | DISKMASKIN         |
| TT | TORKTUMLARE | GVF | GOLVVÄRMEFÖRDELARE |
| TS | TORKSKÅP    | ELC | EL-CENTRAL         |
| K  | KYLSKÅP     | VP  | VÄRMEPUMP          |
| F  | FRYS        |     |                    |

SÄKERHETSGLAS SKA ANVÄNDAS VID BRÖSTNING LÄGRE ÄN 600 MM.

BYGGLOVSHANDLING UTGÖR UNDERLAG VID BYGGLOVSANSÖKAN, EJ AVSEDD SOM BYGGHANDLING.

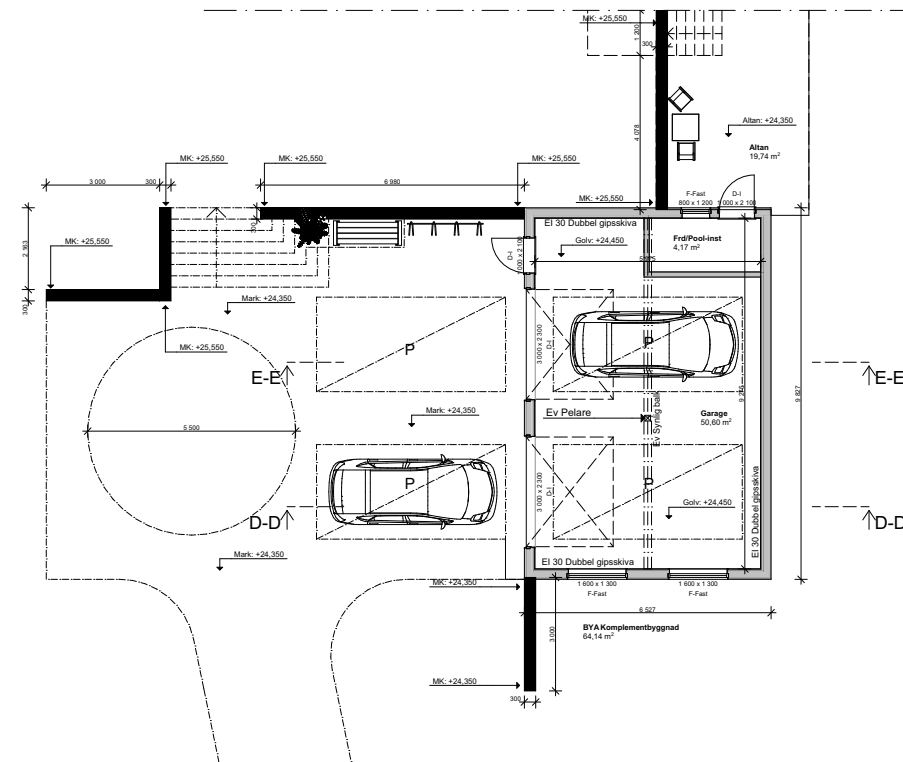


Entréplan komplementbyggnad  
1:200

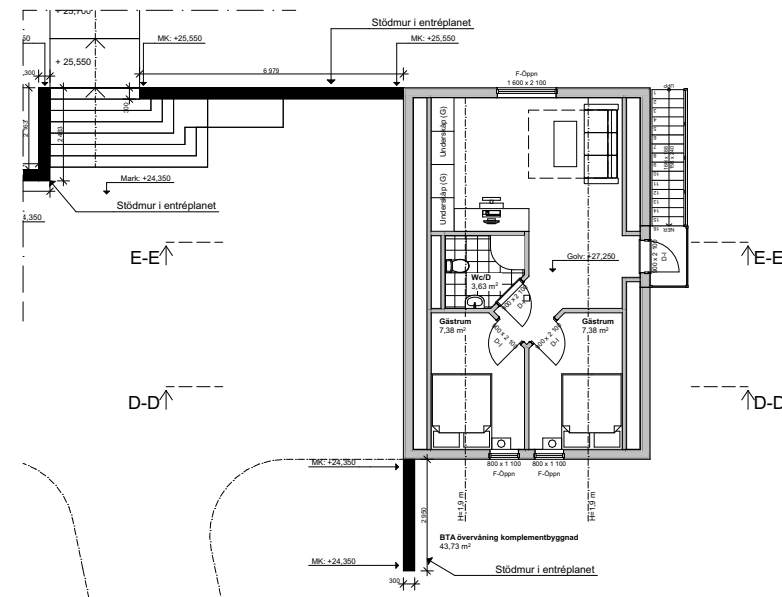

Övervåning komplementbyggnad  
1:200

SKALA 1:200

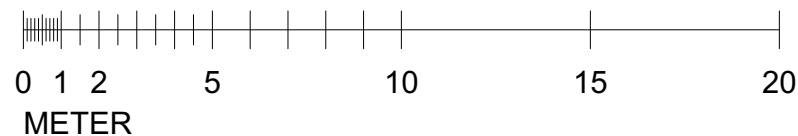

BET	ÄNDRING AVSER	DATUM	Sign.
Underlag till konstruktör			
Skenora 1:116 Värmdö Kommun			
<b>BYGGINGENJÖRSBYRÅN</b>			
VÄSTERÅS Smedjegatan 7, 722 13 Västerås, Tfn: 021-12 29 90 STOCKHOLM Sandhamnsgatan 62, 115 60 Sthlm, Tfn: 08-410 906 60			
UPPDRAG NR 7936	RITAD AV Robert Stenstrand	HANDLÄGGARE X.X	
DATUM 2023-02-22	ANSVARIG X.X		
Entréplan komplementbyggnad, Övervåning komplementbyggnad			
SKALA A3 1:200	NUMMER <b>A-40.1-007</b>	BET	